


選手の動線・競技場1F平面図

- ・トイレは、競技開始から終了までは役員専用とする。競技中の選手のみ使用可能とする。
- ・更衣室は終日使用禁止（医務室として使用）とする。

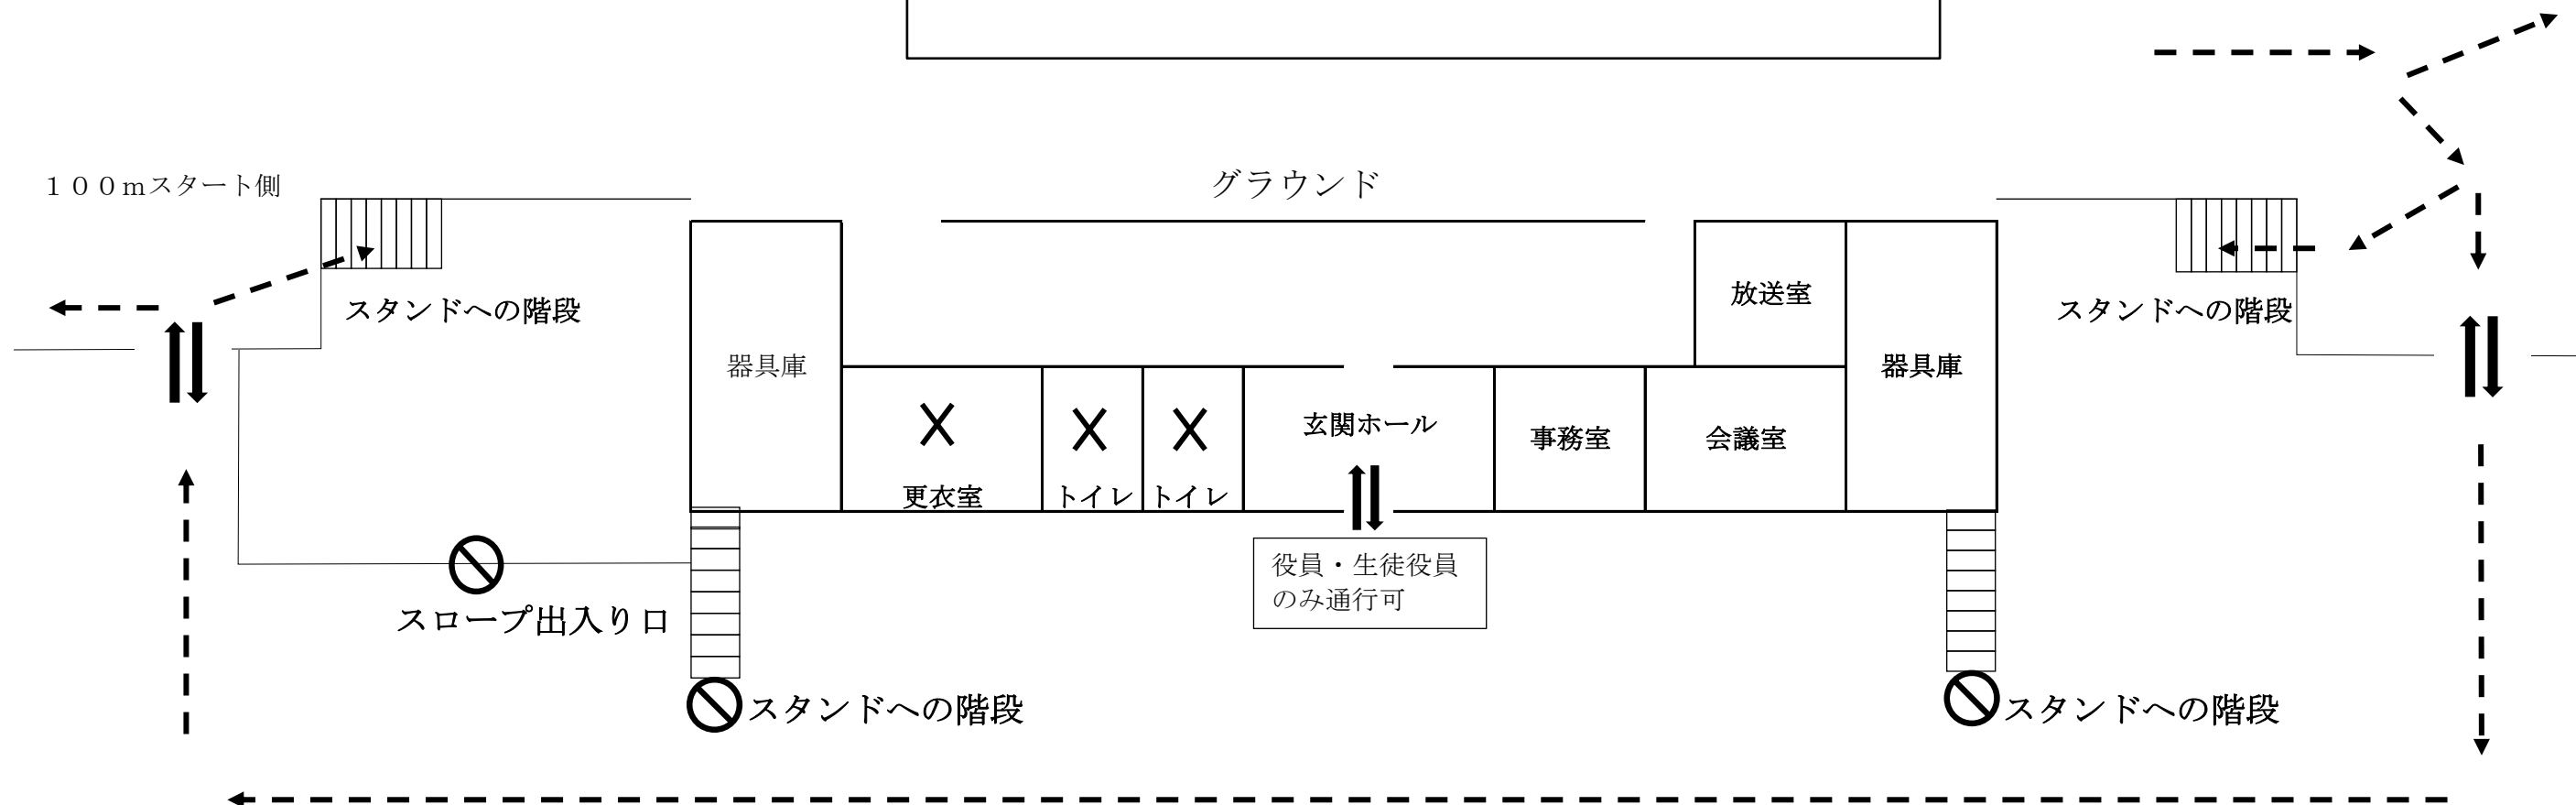

招集所

- ⊘ : 閉鎖
- X : 選手使用不可
- ▶ : 選手の動線
- ⇕ : 競技場への出入口

トイレ