


競技場 1 階平面図及び選手の動線図

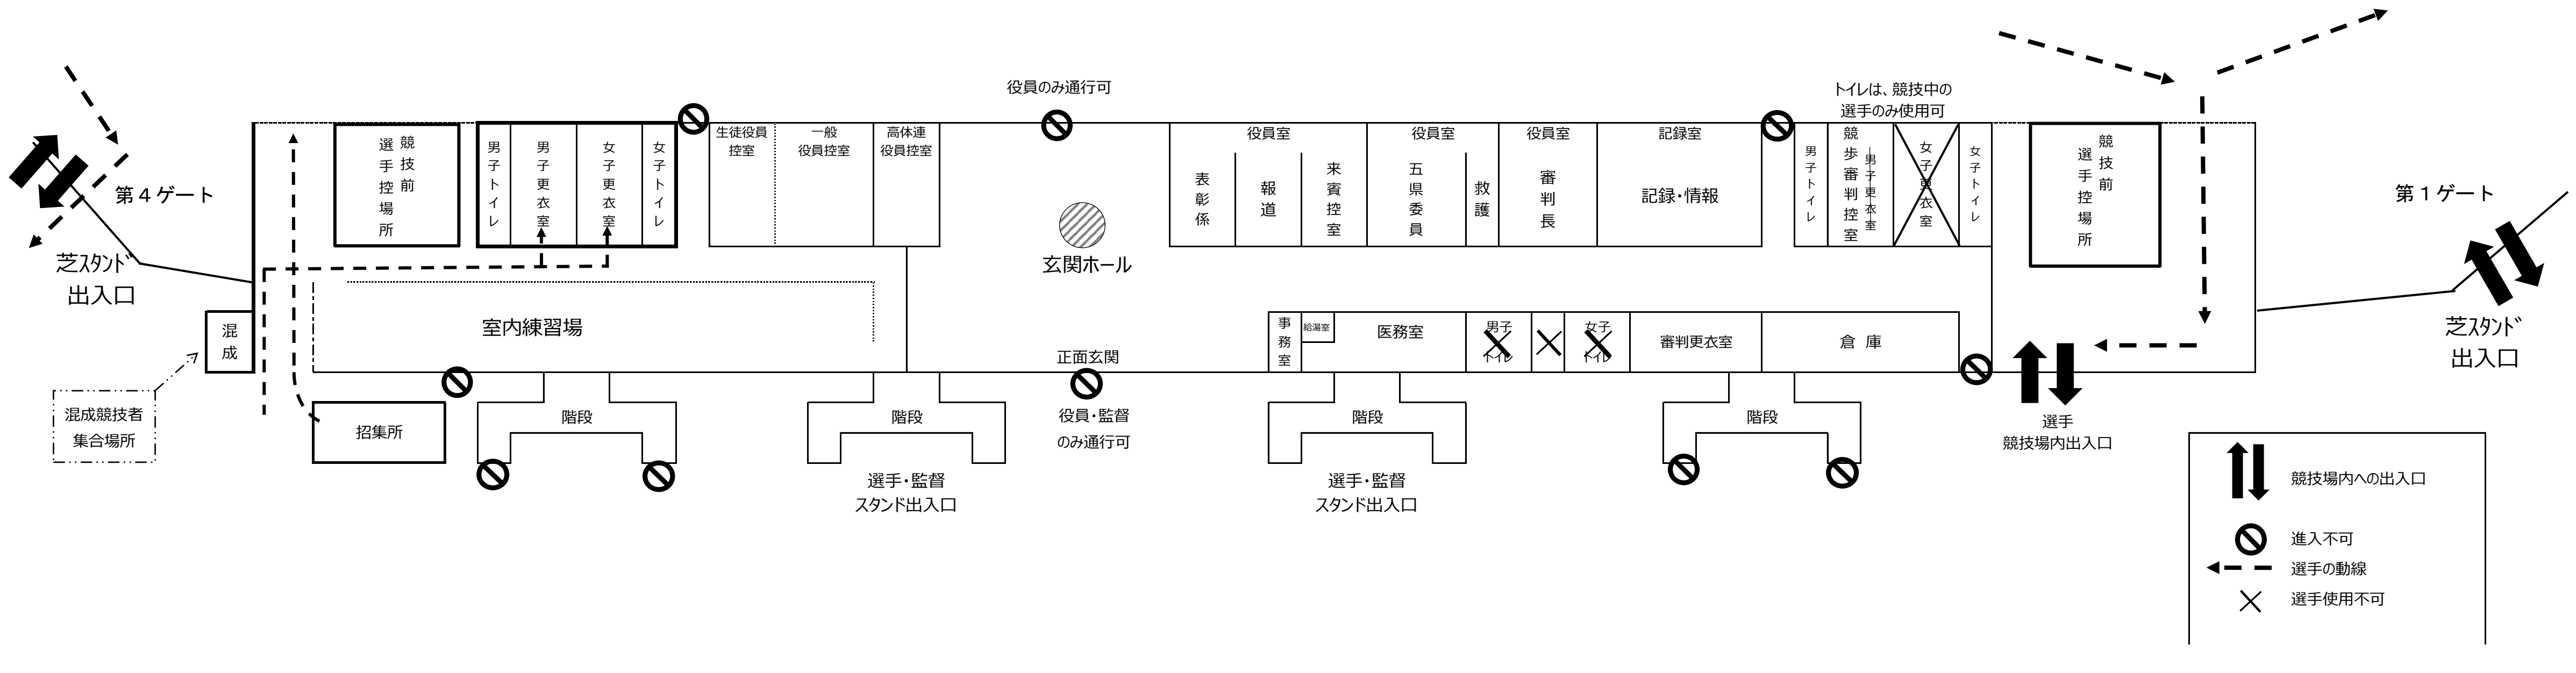

室内練習場

